

ΕΦΗΜΕΡΙΣ ΤΗΣ ΚΥΒΕΡΝΗΣΕΩΣ
ΤΗΣ ΕΛΛΗΝΙΚΗΣ ΔΗΜΟΚΡΑΤΙΑΣ

ΕΝ ΑΘΗΝΑΙΣ ΤΗ 21 ΜΑΪΟΥ 1977 | ΤΕΥΧΟΣ ΤΕΤΑΡΤΟΝ | ΑΡΙΘΜΟΣ ΦΥΛΛΟΥ 160

ΠΕΡΙΕΧΟΜΕΝΑ

ΠΟΛΕΟΔΟΜΙΑ

ΔΙΑΤΑΓΜΑΤΑ

ΠΟΛΕΟΔΟΜΙΑ

ΔΙΑΤΑΓΜΑΤΑ

(1)

Περὶ τροποποιήσεως τοῦ ῥυμοτομικοῦ σχεδίου Παπάγου (Ἀττικῆς) εἰς τὴν πλατεῖαν Κονίτσης.

Ο ΠΡΟΕΔΡΟΣ ΤΗΣ ΕΛΛΗΝΙΚΗΣ ΔΗΜΟΚΡΑΤΙΑΣ

Ἔχοντες ὑπ' ὄψει τὰς διατάξεις τοῦ ἀπὸ 17 Ἰουλίου 1923 Ν. Δ/τος «περὶ σχεδίων πόλεων κλπ.», ὡς μεταγενεστέρως ἐτροποποιήθησαν καὶ συνεπληρώθησαν καὶ εἰδικώτερον τῶν ἄρθρων 3, 9 καὶ 70 αὐτοῦ, τοῦ Ν. Δ/τος 8/1973 «περὶ Γ.Ο.Κ.» καὶ εἰδικώτερον τοῦ ἄρθρου 96 (παρ. 4) αὐτοῦ, τῆς παρ. 3 τοῦ ἄρθρου 12 τοῦ Ν.Δ. 1262/1972 (ΦΕΚ 194/Α), ὡς αὕτη ἀντικατεστάθη διὰ τοῦ ἄρθρου 3 τοῦ Ν.Δ. 198/1973 (ΦΕΚ 267/Α) καὶ ἰδόντες τὴν ὑπ' ἀριθ. Ε.22219/2908/19.9.1973 ἀπόφασιν τοῦ Ὑπουργοῦ Δημοσίων Ἔργων (ΦΕΚ 277/Α), τὰς ὑπ' ἀριθ. 58/1976 καὶ 102/1976 πράξεις τοῦ Κοινοτικοῦ Συμβουλίου Παπάγου, τὴν ὑπ' ἀριθ. 1426/1976 γνωμοδότησιν τοῦ Συμβουλίου Δημοσίων Ἔργων (Τμῆμα Μελετῶν), ὡς καὶ τὴν ὑπ' ἀριθ. 354/1977 γνωμοδότησιν τοῦ Συμβουλίου τῆς Ἐπικρατείας, προτάσει τοῦ ἐπὶ τῶν Δημοσίων Ἔργων Ὑπουργοῦ, ἀπεφασίσαμεν:

Ἄρθρον μόνον.

1. Ἐγκρίνεται ἡ τροποποίησις τοῦ ῥυμοτομικοῦ σχεδίου Παπάγου (Ἀττικῆς) εἰς τὴν πλατεῖαν Κονίτσης, τὴν περικλειομένην ὑπὸ τῶν ὁδῶν Β. Λάσκου, Δαβάκη, Ὀρφανουδάκη καὶ Φραγκογιάννη, διὰ τοῦ καθορισμοῦ ἐντὸς αὐτῆς θέσεως διὰ τὴν κατασκευὴν ὑπογείων ἀφοδευτηρίων διαστάσεων δέκα μέτρα καὶ εἴκοσι ἑκατοστὰ ἐπὶ τέσσαρα μέτρα καὶ πεντήκοντα ἑκατοστὰ (10,20Χ4,50), ὡς ἐμφαίνεται εἰς τὸ ὑπὸ τοῦ Προϊσταμένου τῆς Ὑπηρεσίας Οἰκισμοῦ τεθεωρημένον διὰ τῆς ὑπ' ἀριθ. Ε.11789/1977 πράξεως αὐτοῦ σχετικὸν πρωτότυπον διάγραμμα ὑπὸ κλίμακα 1:1000, οὗτινος συνοπτικὸν ἀντίτυπον δημοσιεύεται μετὰ τοῦ παρόντος.

2. Ἡ ἀνωτάτη στάθμη ἐπικαλύψεως τῶν ὡς ἄνω ἀφοδευτηρίων δέον ὅπως εὑρίσκεται κάτω τῆς στάθμης τοῦ περιβάλλοντος φυσικοῦ ἐδάφους κατὰ σαράντα ἑκατοστὰ (0,40) τοῦ μέτρου.

Εἰς τὸν αὐτὸν ἐπὶ τῶν Δημοσίων Ἔργων Ὑπουργὸν ἀνατίθεμεν τὴν δημοσίευσιν καὶ ἐκτέλεσιν τοῦ παρόντος Διατάγματος.

Ἐν Ἀθήναις τῇ 4 Μαΐου 1977

Ο ΠΡΟΕΔΡΟΣ ΤΗΣ ΔΗΜΟΚΡΑΤΙΑΣ

ΚΩΝΣΤΑΝΤΙΝΟΣ Δ. ΤΣΑΤΣΟΣ

Ο ΥΠΟΥΡΓΟΣ ΔΗΜΟΣΙΩΝ ΕΡΓΩΝ

ΧΡΙΣΤΟΦΟΡΟΣ ΣΤΡΑΤΟΣ

ΥΠΟΥΡΓΕΙΟΝ
ΔΗΜΟΣΙΩΝ ΕΡΓΩΝ

(2)

Περὶ ἀναστολῆς τῶν οἰκοδομικῶν ἐργασιῶν εἰς τὴν περιοχὴν Σπηλαίου τῆς πόλεως Ναούσης (Ἡμαθίας).

Ο ΠΡΟΕΔΡΟΣ ΤΗΣ ΕΛΛΗΝΙΚΗΣ ΔΗΜΟΚΡΑΤΙΑΣ

Ἔχοντες ὑπ' ὄψει τὰς διατάξεις τοῦ ἀπὸ 17 Ἰουλίου 1923 Ν. Δ/τος «περὶ σχεδίων πόλεων κλπ.», ὡς μεταγενεστέρως ἐτροποποιήθησαν καὶ συνεπληρώθησαν καὶ εἰδικώτερον τῶν ἄρθρων 8 καὶ 85Α αὐτοῦ, καὶ τοῦ ἀπὸ 6.4.1971 Β. Δ/τος «περὶ συμπληρώσεως τῆς παραγράφου 7 τοῦ ἄρθρου 19 τοῦ ἀπὸ 3.4.1929 Ν.Δ. «περὶ Γενικοῦ Οἰκοδομικοῦ Κανονισμοῦ τοῦ Κράτους» (ΦΕΚ 81/Δ'), ὡς τοῦτο διετηρήθη ἐν ἰσχύι διὰ τοῦ ἄρθρου 128 τοῦ Ν. Δ/τος 8/1973 «περὶ Γ.Ο.Κ.», καὶ ἰδόντες τὴν ὑπ' ἀριθ. 175/1977 γνωμοδότησιν τοῦ Συμβουλίου Δημοσίων Ἔργων (Τμῆμα Μελετῶν), ὡς καὶ τὴν ὑπ' ἀριθ. 380/1977 γνωμοδότησιν τοῦ Συμβουλίου τῆς Ἐπικρατείας, προτάσει τοῦ ἐπὶ τῶν Δημοσίων Ἔργων Ὑπουργοῦ, ἀπεφασίσαμεν:

Ἄρθρον μόνον.

Ἀπαγορεύεται ἐπὶ ἓν (1) εἰσέτι ἔτος αἱ δυνάμει τοῦ ἀπὸ 17.2.1976 Π. Δ/τος «περὶ ἀναστολῆς τῶν Οἰκοδομικῶν ἐργασιῶν εἰς τὴν περιοχὴν Σπηλαίου τῆς πόλεως Ναούσης (Ἡμαθίας) (ΦΕΚ 81/Δ) ἀπαγορευθεῖσαι οἰκοδομικαὶ ἐργασίαι καὶ ἡ χορήγησις οἰκοδομικῶν ἀδειῶν εἰς περιοχὴν Σπηλαίου κειμένην ἐκτὸς τοῦ ἐγκεκριμένου ρυμοτομικοῦ σχεδίου τῆς πόλεως Ναούσης (Ἡμαθίας) ὡς αὕτη ἐμφαίνεται περιβαλλομένη διὰ κυανῆς γραμμῆς εἰς τὰ ὑπὸ τοῦ Προϊσταμένου τῆς Ὑπηρεσίας Οἰκισμοῦ τεθεωρημένα διὰ τῆς ὑπ' ἀριθ. Ε.12844/1977 πράξεως αὐτοῦ τρία (3) σχετικὰ πρωτότυπα διαγράμματα ὑπὸ κλίμακα 1:500, ὧντινων συνοπτικὰ ἀντίτυπα δημοσιεύονται μετὰ τοῦ παρόντος.

Εἰς τὸν αὐτὸν ἐπὶ τῶν Δημοσίων Ἔργων Ὑπουργόν, ἀνατίθεμεν τὴν δημοσίευσιν καὶ ἐκτέλεσιν τοῦ παρόντος Διατάγματος.


Ἐν Ἀθήναις τῇ 9 Μαΐου 1977

Ο ΠΡΟΕΔΡΟΣ ΤΗΣ ΔΗΜΟΚΡΑΤΙΑΣ

ΚΩΝΣΤΑΝΤΙΝΟΣ Δ. ΤΣΑΤΣΟΣ


Ο ΥΠΟΥΡΓΟΣ ΔΗΜΟΣΙΩΝ ΕΡΓΩΝ

ΧΡΙΣΤΟΦΟΡΟΣ ΣΤΡΑΤΟΣ

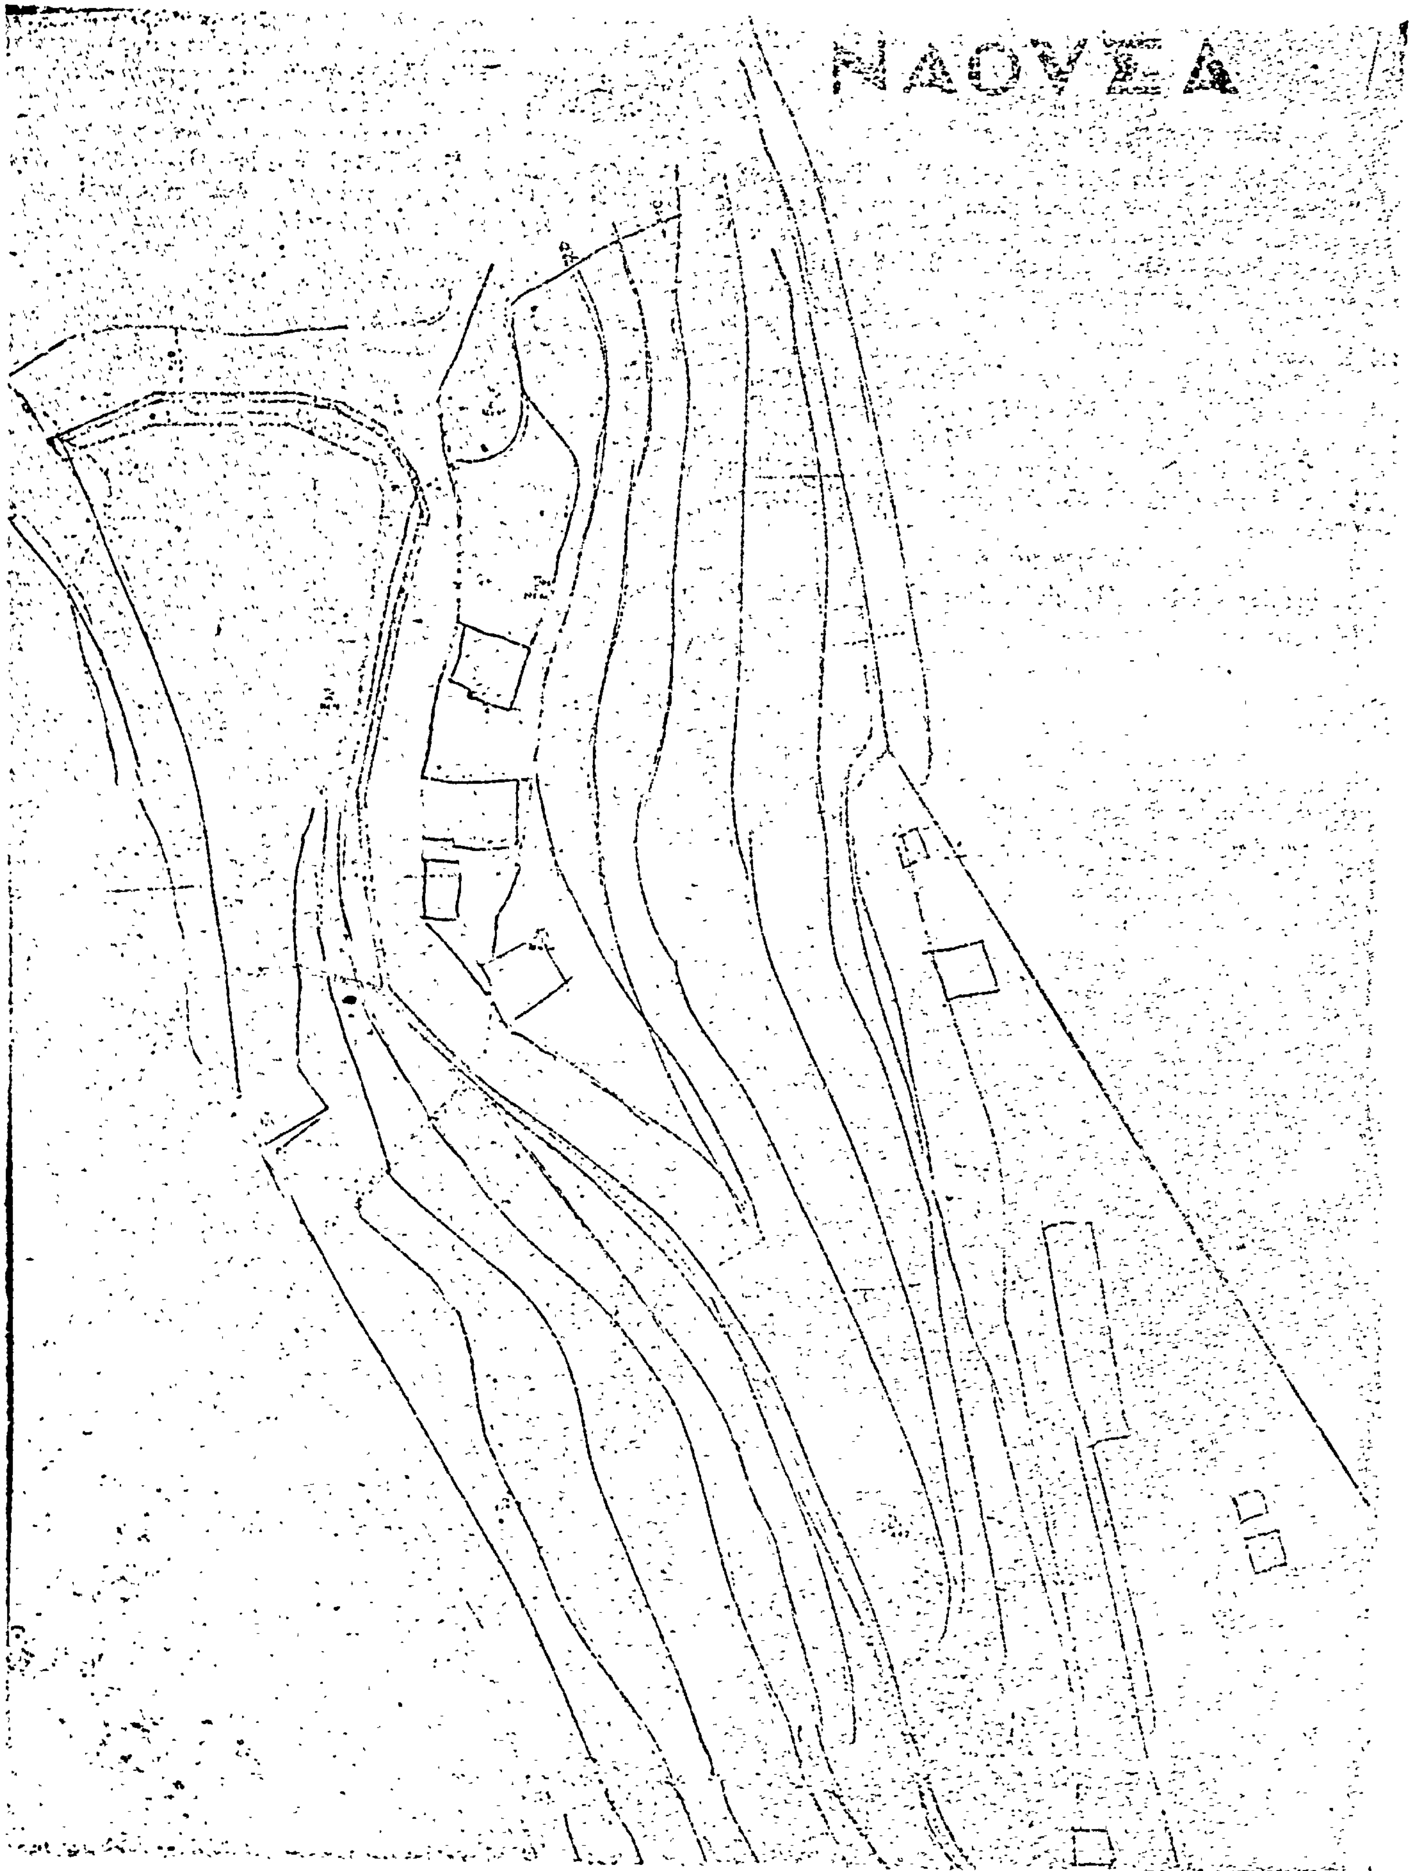

ΝΑΟΥΣΑ

2

ΝΑΟΥΣΑ

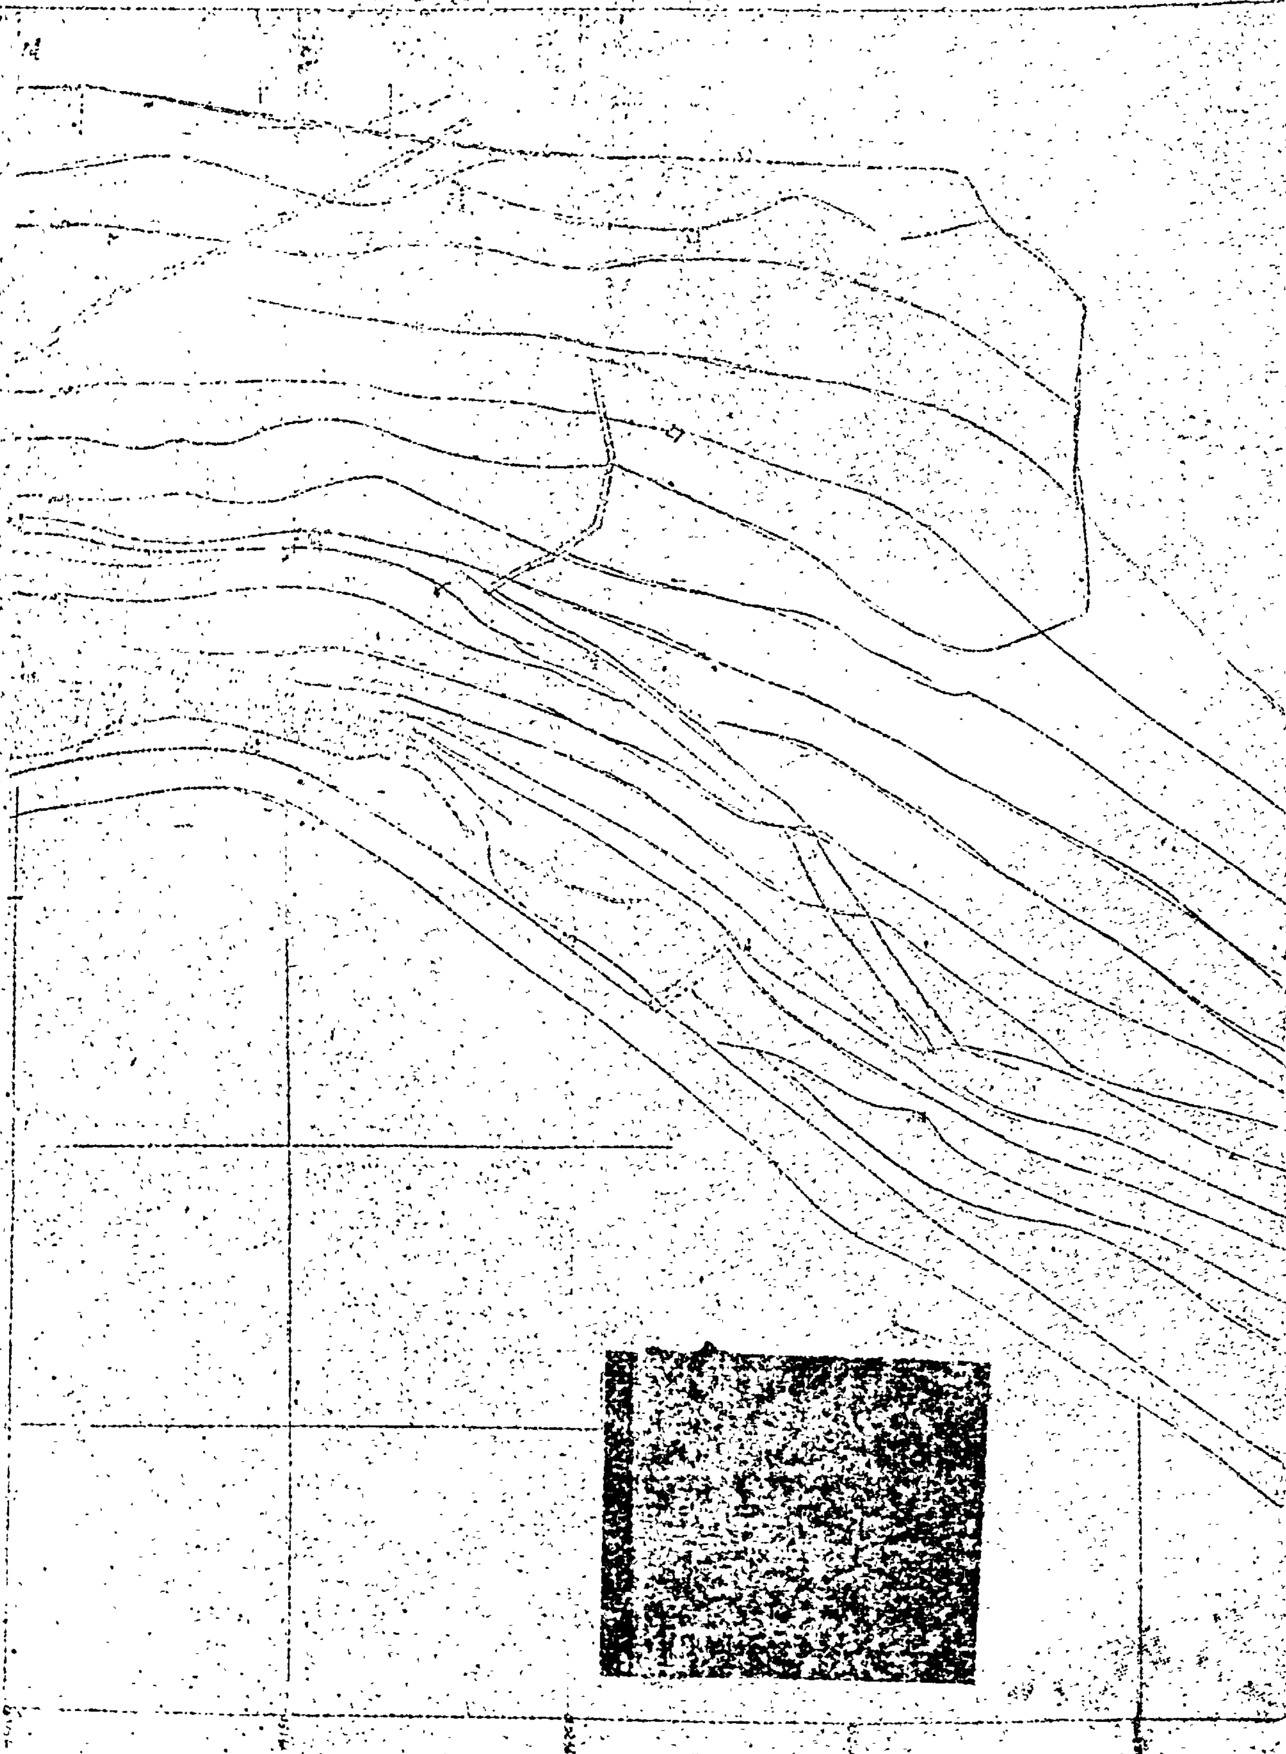

ΥΠΟΥΡΓΕΙΟΝ
ΔΗΜΟΣΙΩΝ ΕΡΓΩΝ

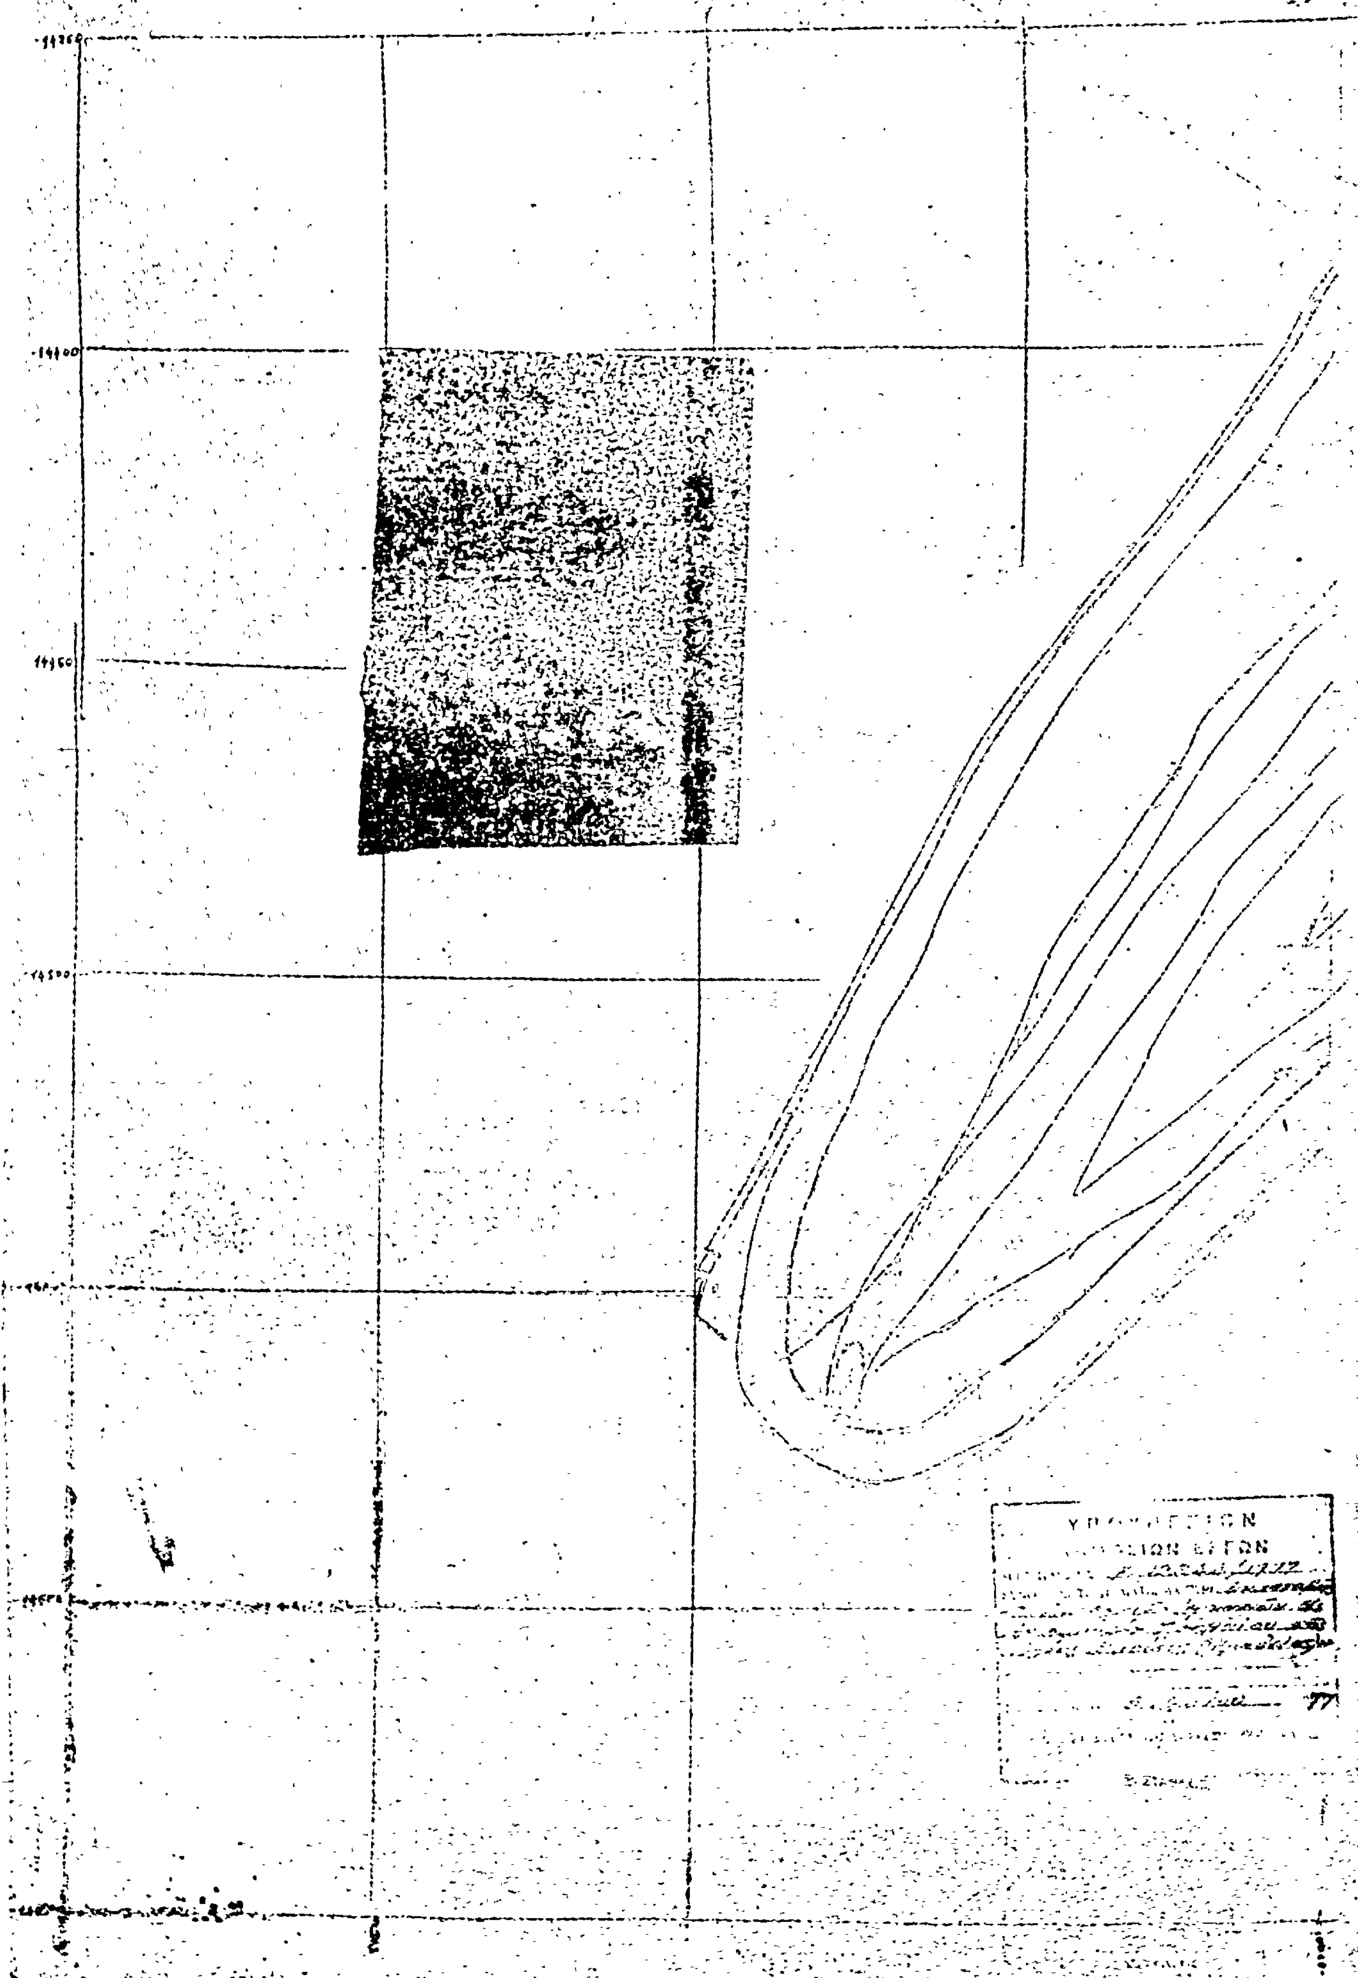

ΝΑΟΥΣΑ